


A
B
C
D
E

A
B
C
D
E

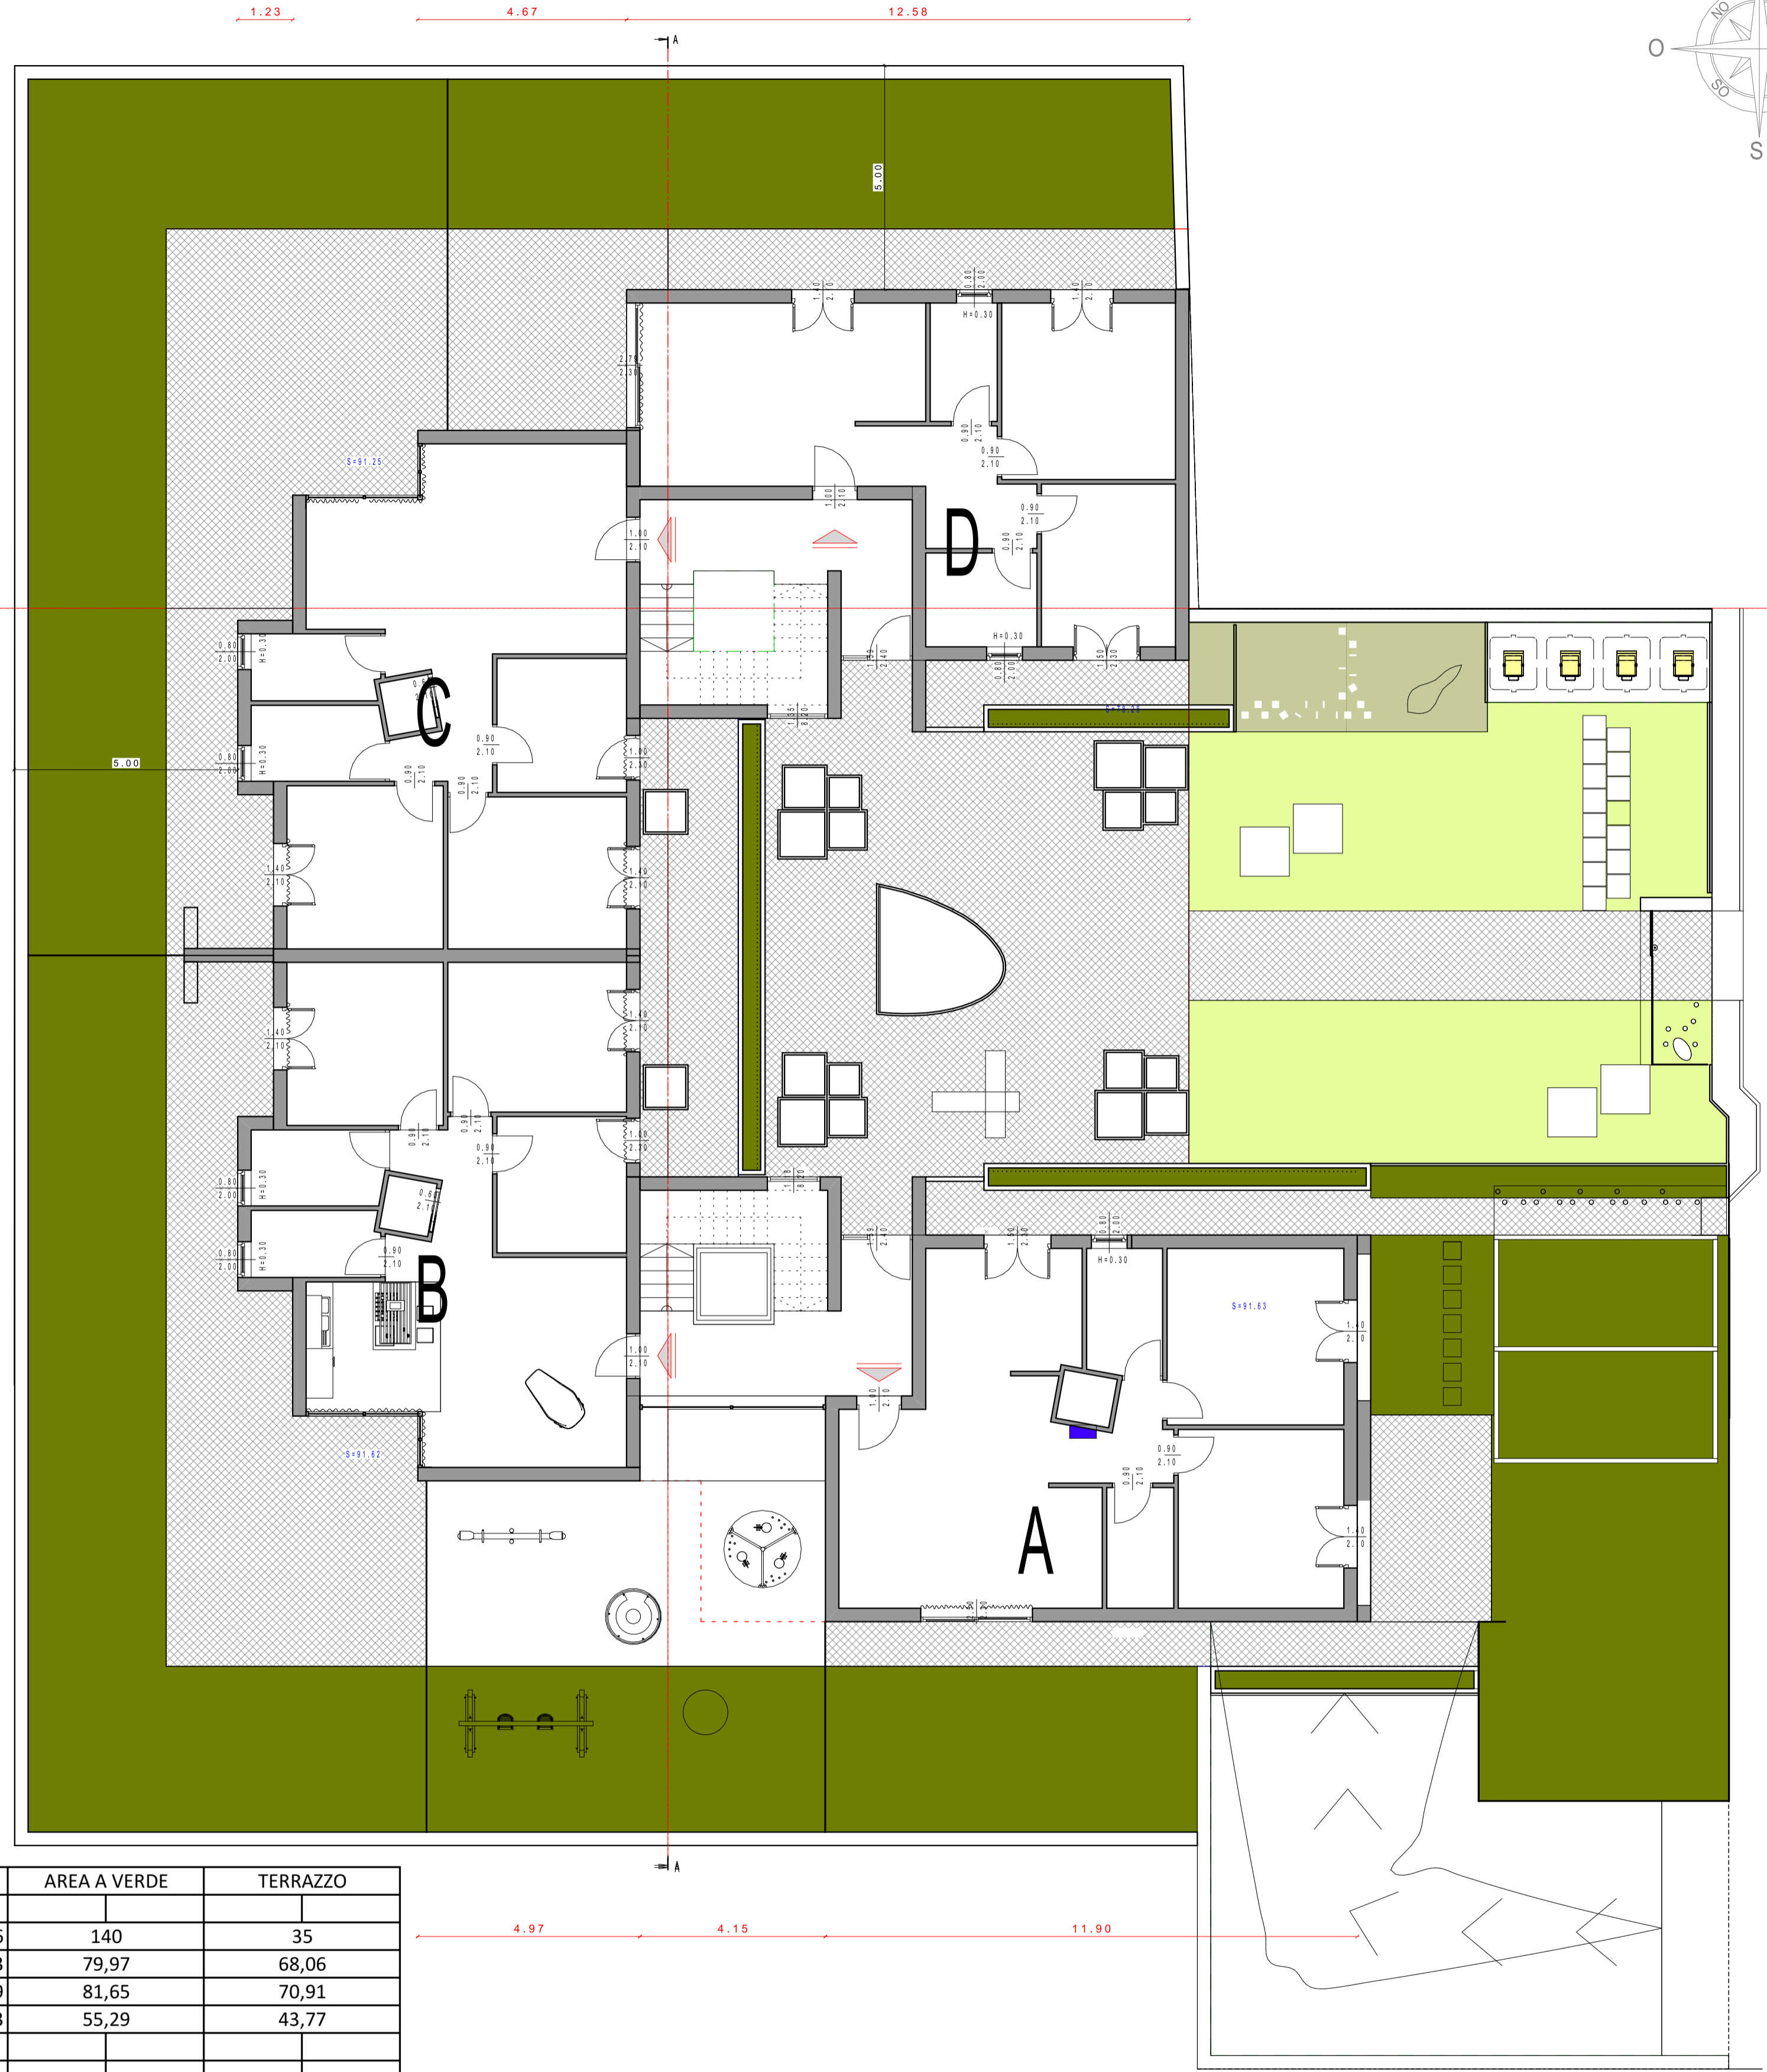

APPARTAMENTO	AREA A VERDE	TERRAZZO
PIANO TERRA		
A	93,26	140
B	93,33	79,97
C	93,09	81,65
D	81,13	55,29
PIANO PRIMO		
A	97,33	52,35
B	93,3	30,16
C	93,35	30,16
D	89,37	36,84
SECONDO PIANO		
A	89,91	26,28
B	89,68	36,4
C	89,7	36,4
D	82,87	27,23

Rif. Ogg.	Quantità	PROGETTISTA : ARCH. PIETRO ACIERNO	Codice articolo / Riferimento	
Progettato da	Verificato da	Committente	Data	Scala
		Progetto : Demolizione e Ricostruzione di un edificio per Civile Abitazione		
PIANTA PIANO TERRA			Prog. N°	Foglio